


E:1/150

PLANTA

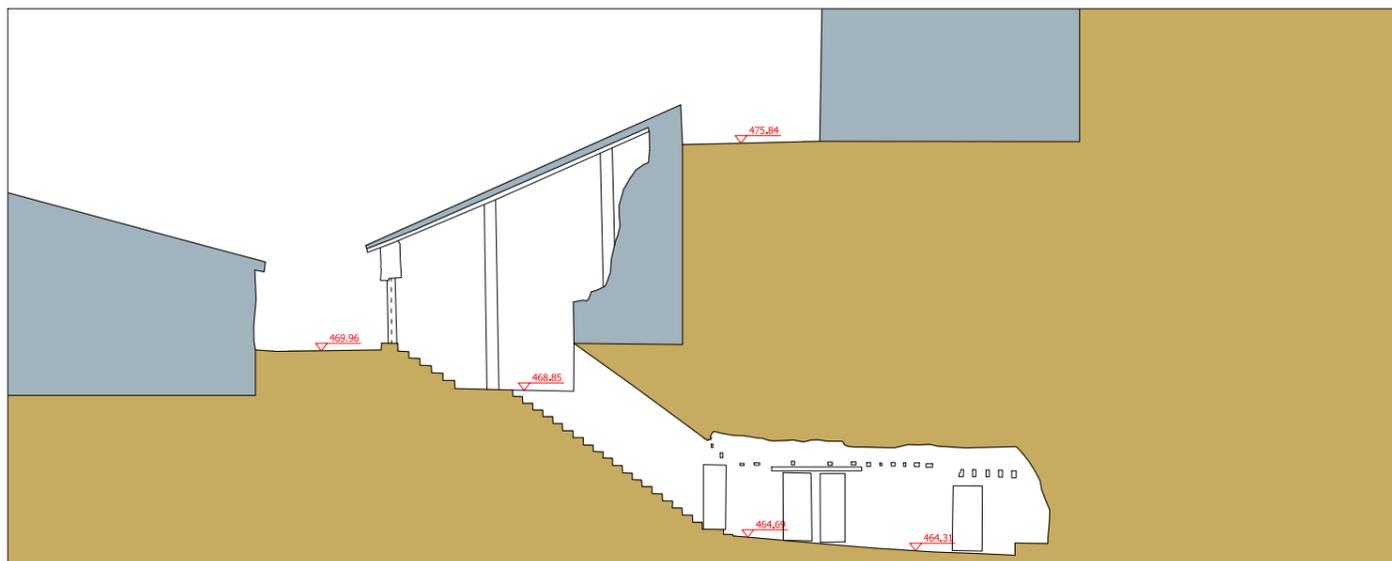


E:1/200

SECCION LONGITUDINAL A-A'



E:1/100

SECCION TRANSVERSAL B-B'

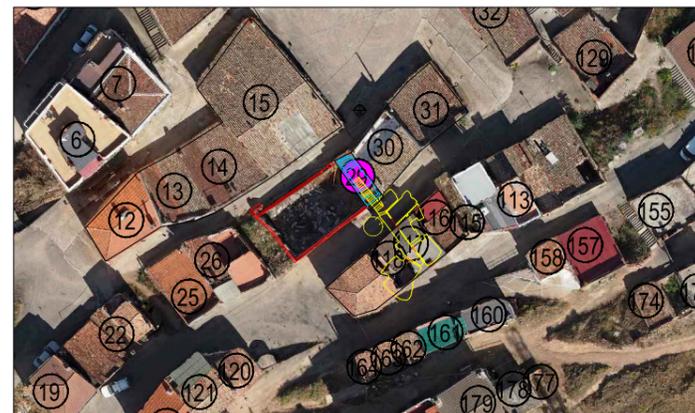

E:1/1000

PLANTA+ORTOFOTO

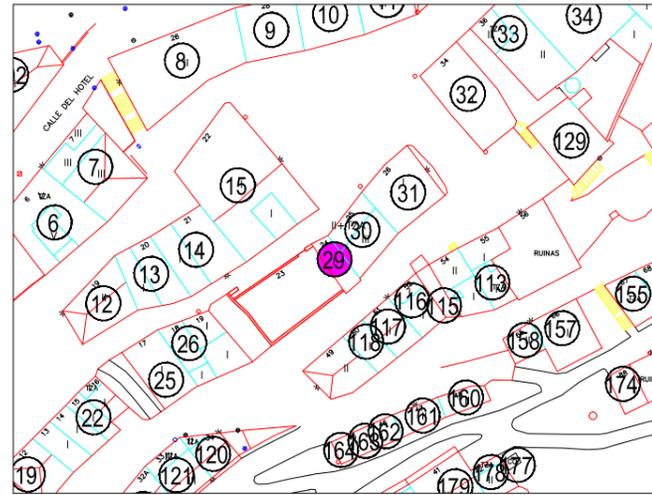


FOTO 1

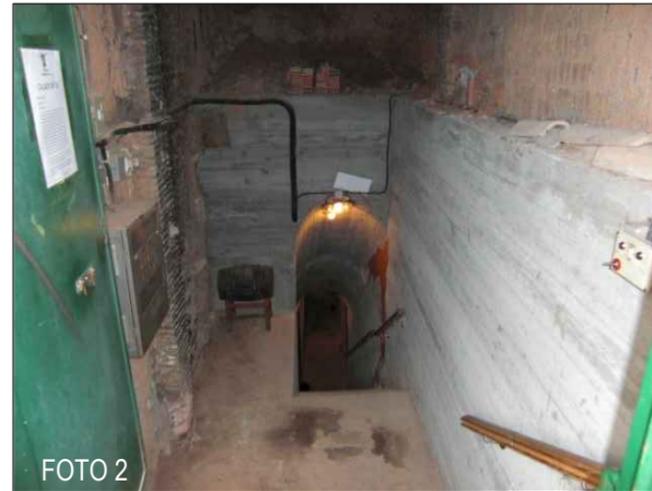


FOTO 2

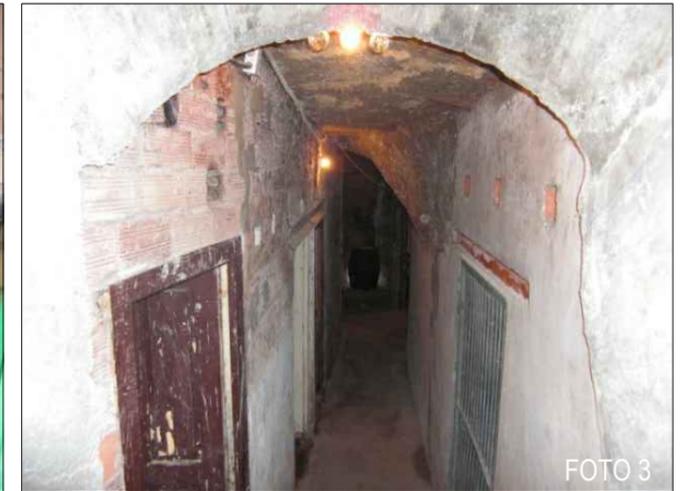



FOTO 3

CUERPO EXTERIOR - BOCA DE ACCESO		CALADO N°	29
SUPERFICIE CONSTRUIDA m2	71,88	NUMERO DE RECUEVAS	6


USOS					
Bodega	<input type="checkbox"/>	Merendero	<input checked="" type="checkbox"/>	Vivienda	<input type="checkbox"/>
Otros	<input checked="" type="checkbox"/>	En desuso	<input type="checkbox"/>		

TIPOLOGIA EDIFICACION EXTERIOR	
<b>ALTURA</b>	
Planta Baja	<input checked="" type="checkbox"/>
Planta Baja + 1	<input type="checkbox"/>
Planta Baja + 2	<input type="checkbox"/>
Planta Baja + 3	<input type="checkbox"/>
<b>ESTADO DE CONSERVACION</b>	
<b>CUBIERTA</b>	
Buen estado de conservación	<input checked="" type="checkbox"/>
Regular estado de conservación sin goteras	<input type="checkbox"/>
Mal estado de conservación con goteras	<input type="checkbox"/>
<b>FACHADAS</b>	
Buen estado de conservación	<input type="checkbox"/>
Regular estado de conservación sin fisuras	<input checked="" type="checkbox"/>
Regular estado de conservación con fisuras	<input type="checkbox"/>
Mal estado de conservación con fisuras	<input type="checkbox"/>
<b>CARPINTERIAS</b>	
Buen estado de conservación	<input checked="" type="checkbox"/>
Regular estado de conservación sin roturas	<input type="checkbox"/>
Regular estado de conservación con roturas	<input type="checkbox"/>
Mal estado de conservación con roturas	<input type="checkbox"/>
<b>MATERIALES</b>	
<b>CUBIERTA</b>	
Teja Cerámica	<input type="checkbox"/>
Uralita	<input checked="" type="checkbox"/>
Chapa/Panel Sandwich	<input type="checkbox"/>
Hormigón	<input type="checkbox"/>
<b>FACHADAS</b>	
Ladrillo	<input type="checkbox"/>
Piedra	<input checked="" type="checkbox"/>
Revoco	<input type="checkbox"/>
Otros	<input type="checkbox"/>
<b>CARPINTERIAS</b>	
Madera	<input type="checkbox"/>
Aluminio	<input type="checkbox"/>
Cerrajería	<input checked="" type="checkbox"/>
Otros	<input type="checkbox"/>
<b>COLOR</b>	
Entonado con el entorno	<input checked="" type="checkbox"/>
Colorido que destaca	<input type="checkbox"/>


TIPOLOGIA EDIFICACION INTERIOR	
<b>PUERTA DE ACCESO PRINCIPAL</b>	
Sin aperturas	<input type="checkbox"/>
Con aperturas < 50%	<input type="checkbox"/>
Con aperturas > 50%	<input checked="" type="checkbox"/>
<b>VENTILACIONES EN PASILLO Y ESTADO DE CONSERVACION</b>	
Bueno	<input checked="" type="checkbox"/>
Con humedades y desprendimientos	<input type="checkbox"/>
Con desprendimientos	<input type="checkbox"/>
<b>PASILLO COMUN / ESTADO DE CONSERVACION</b>	
Bueno	<input checked="" type="checkbox"/>
Con humedades y desprendimientos	<input type="checkbox"/>
Con desprendimientos	<input type="checkbox"/>
<b>REFUERZOS EXISTENTES</b>	
Si	<input type="checkbox"/>
No	<input checked="" type="checkbox"/>

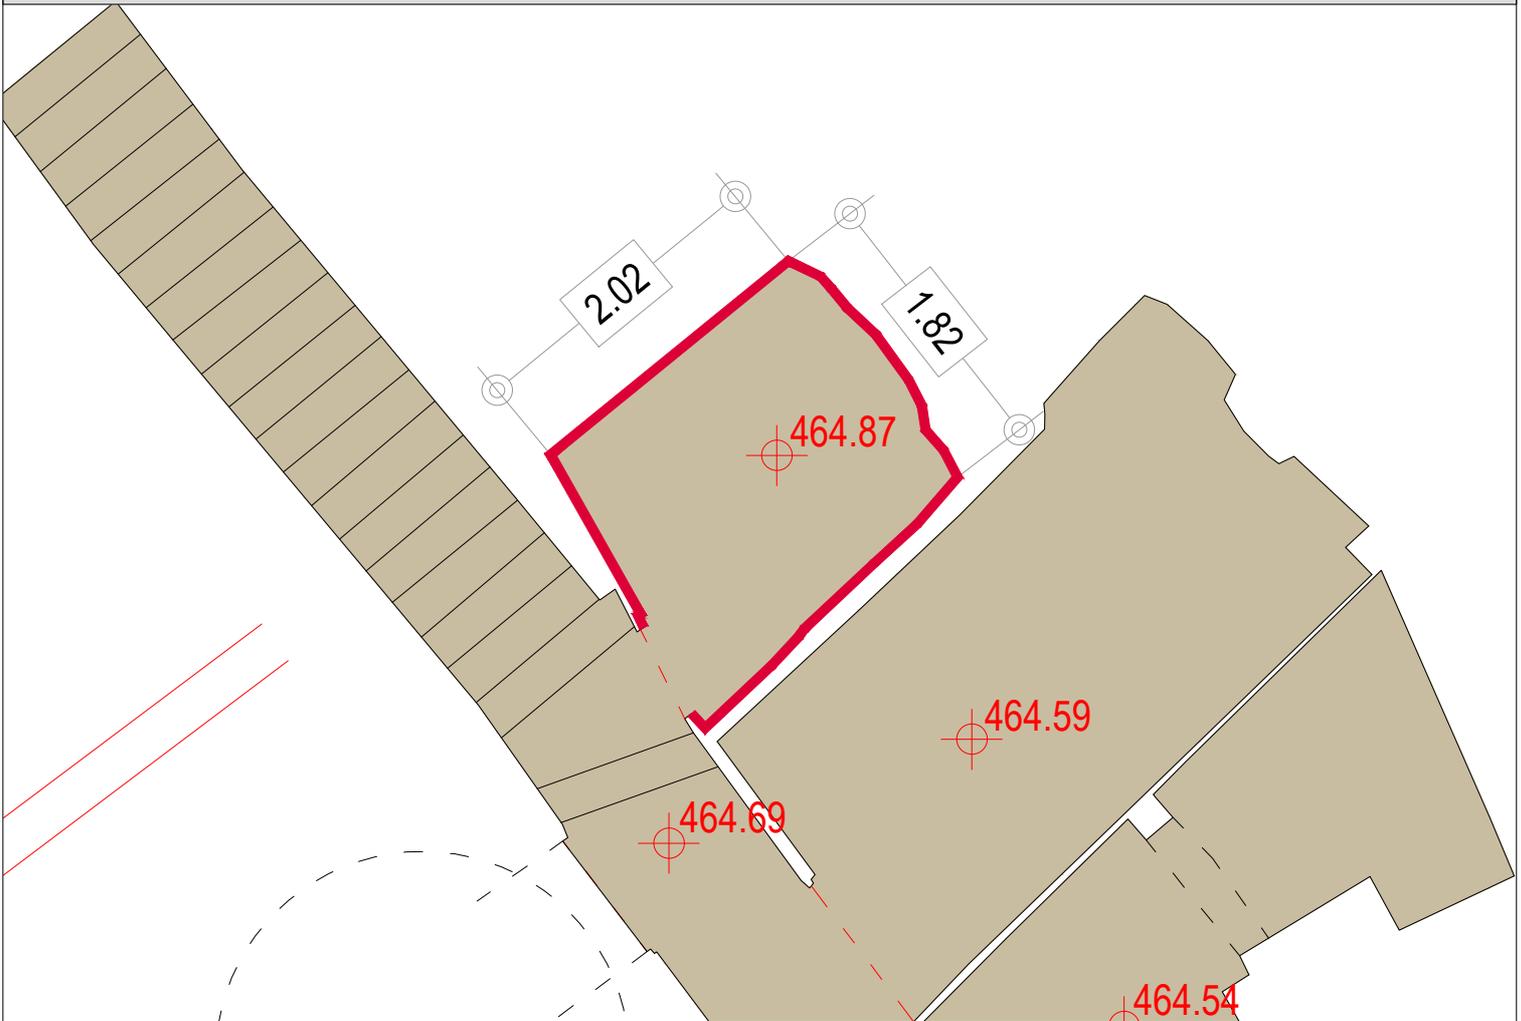

PLANTA

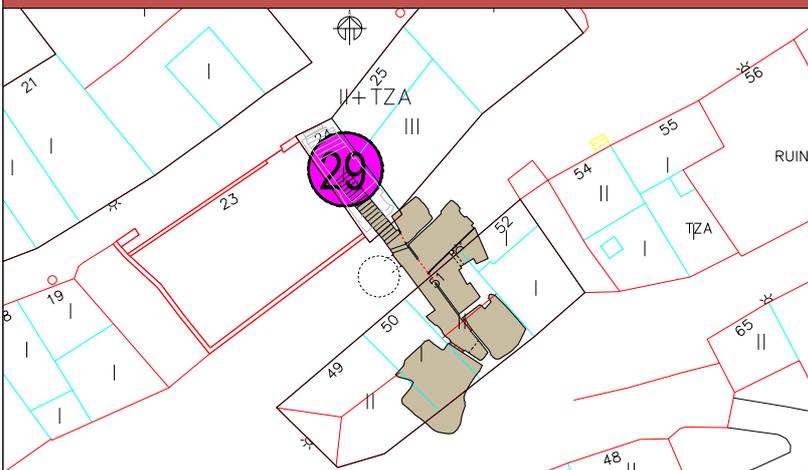

PLANTA CALADO

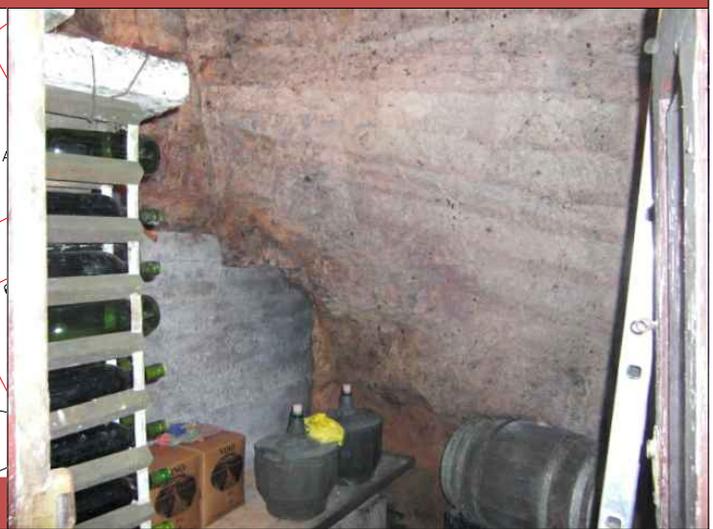

CUERPO EXTERIOR - BOCA DE ACCESO  
SUPERFICIE CONSTRUIDA m<sup>2</sup>


4.41
------

CALADO N° **29**  
RECUEVA N° **1**

USOS							
Bodega	<input type="checkbox"/>	Merendero	<input type="checkbox"/>	Otros	<input checked="" type="checkbox"/>	En desuso	<input type="checkbox"/>



**TIPOLOGIA EDIFICACION INTERIOR**

PUERTA DE ACCESO PRINCIPAL		ESTADO DE CONSERVACION	
Sin aperturas	<input type="checkbox"/>	Bueno	<input checked="" type="checkbox"/>
Con aperturas <50%	<input type="checkbox"/>	Con humedades y desprendimientos	<input type="checkbox"/>
Con aperturas >50%	<input checked="" type="checkbox"/>	Con desprendimientos	<input type="checkbox"/>
VENTILACIONES EN RECUEVA Y ESTADO DE CONSERVACION		REFUERZOS EXISTENTES	
Bueno	<input checked="" type="checkbox"/>	Si	<input type="checkbox"/>
Con humedades y desprendimientos	<input type="checkbox"/>	No	<input checked="" type="checkbox"/>
Con desprendimientos	<input type="checkbox"/>	DEPOSITO	
RECOGIDAS DE AGUAS DE ESCORRENTIA		Si	<input type="checkbox"/>
Si	<input type="checkbox"/>	No	<input checked="" type="checkbox"/>
No	<input checked="" type="checkbox"/>		

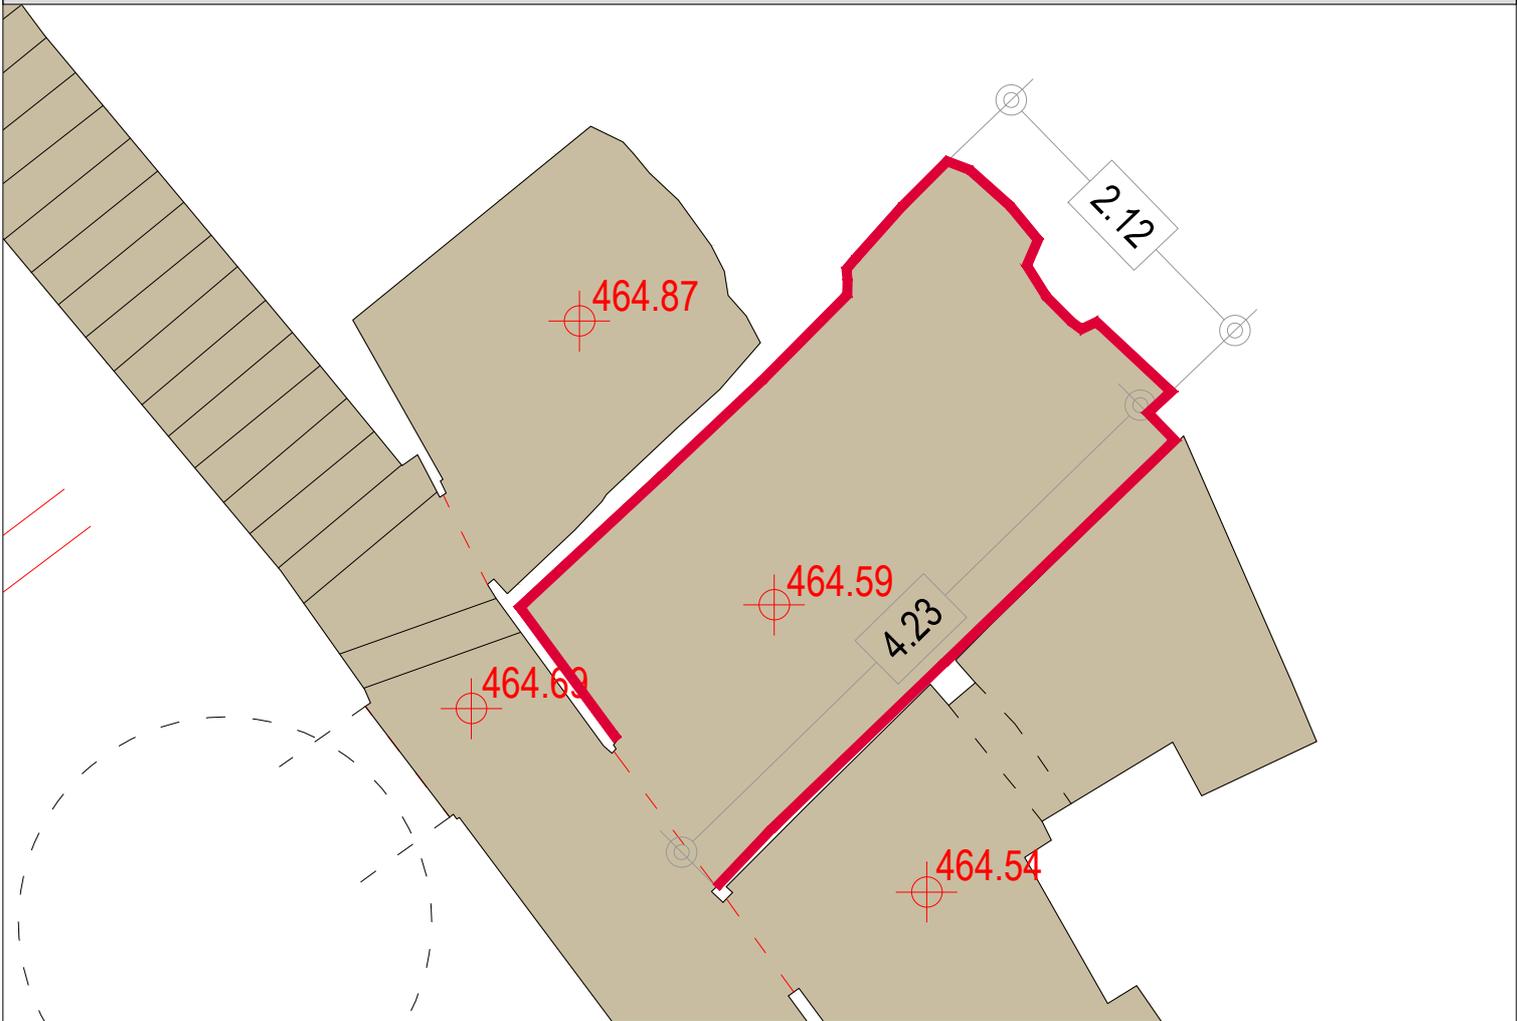

E:1/50

PLANTA

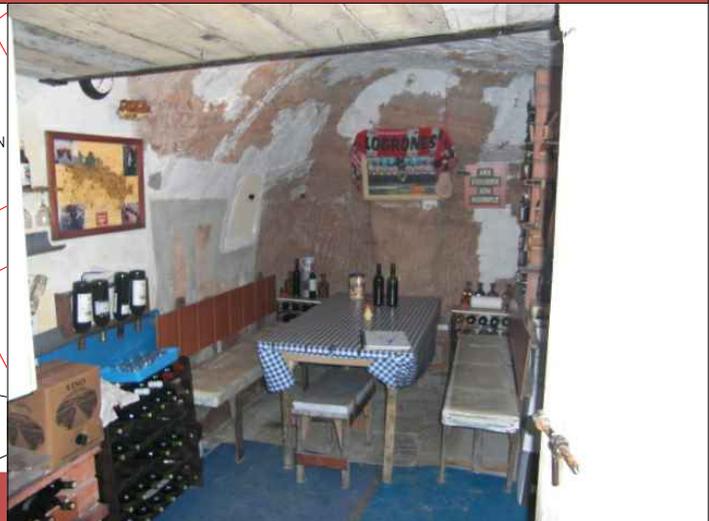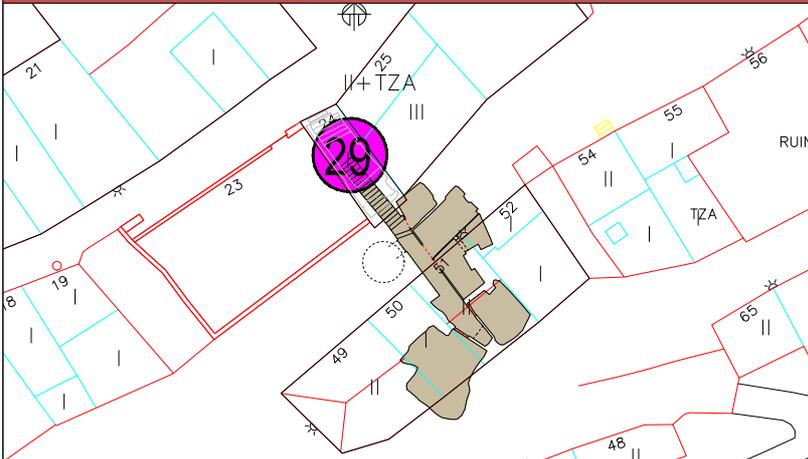

E:1/500

PLANTA CALADO

CUERPO EXTERIOR - BOCA DE ACCESO  
SUPERFICIE CONSTRUIDA m2

9.37
------

CALADO N°	29
RECUEVA N°	2


USOS

Bodega	<input type="checkbox"/>	Merendero	<input checked="" type="checkbox"/>	Otros	<input type="checkbox"/>	En desuso	<input type="checkbox"/>
--------	--------------------------	-----------	-------------------------------------	-------	--------------------------	-----------	--------------------------

**TIPOLOGIA EDIFICACION INTERIOR**



<b>PUERTA DE ACCESO PRINCIPAL</b>	
Sin aperturas	<input type="checkbox"/>
Con aperturas <50%	<input type="checkbox"/>
Con aperturas >50%	<input checked="" type="checkbox"/>
<b>VENTILACIONES EN RECUEVA Y ESTADO DE CONSERVACION</b>	
Bueno	<input checked="" type="checkbox"/>
Con humedades y desprendimientos	<input type="checkbox"/>
Con desprendimientos	<input type="checkbox"/>
<b>RECOGIDAS DE AGUAS DE ESCORRENTIA</b>	
Si	<input type="checkbox"/>
No	<input checked="" type="checkbox"/>

<b>ESTADO DE CONSERVACION</b>	
Bueno	<input checked="" type="checkbox"/>
Con humedades y desprendimientos	<input type="checkbox"/>
Con desprendimientos	<input type="checkbox"/>
<b>REFUERZOS EXISTENTES</b>	
Si	<input type="checkbox"/>
No	<input checked="" type="checkbox"/>
<b>DEPOSITO</b>	
Si	<input type="checkbox"/>
No	<input checked="" type="checkbox"/>

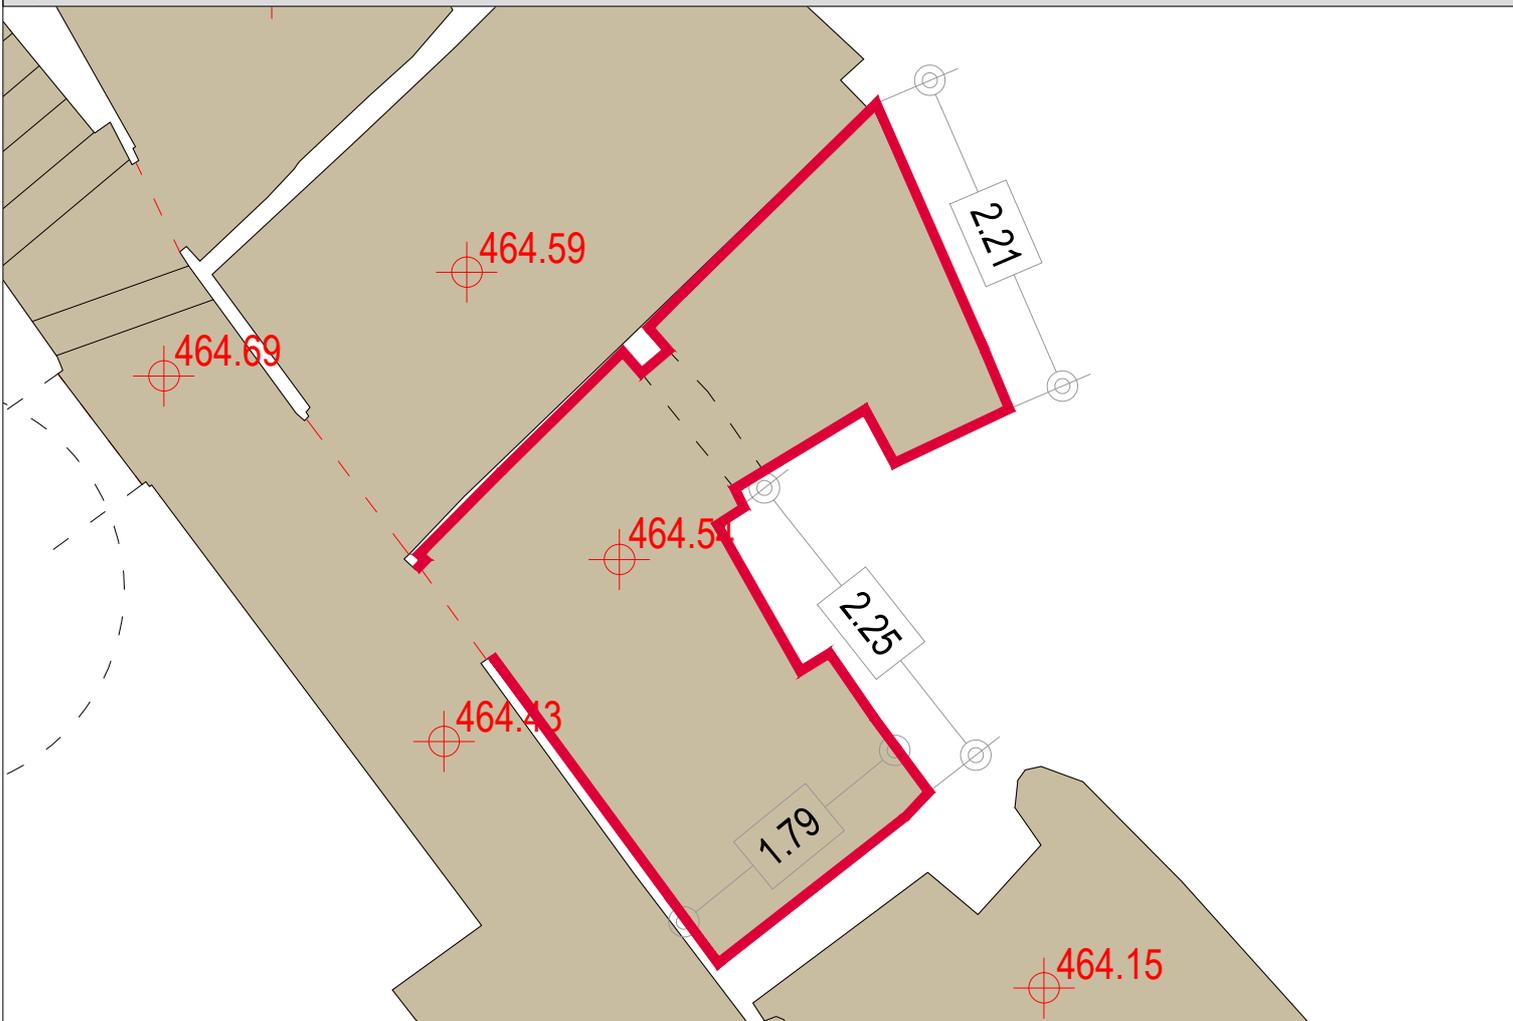

E:1/50

PLANTA

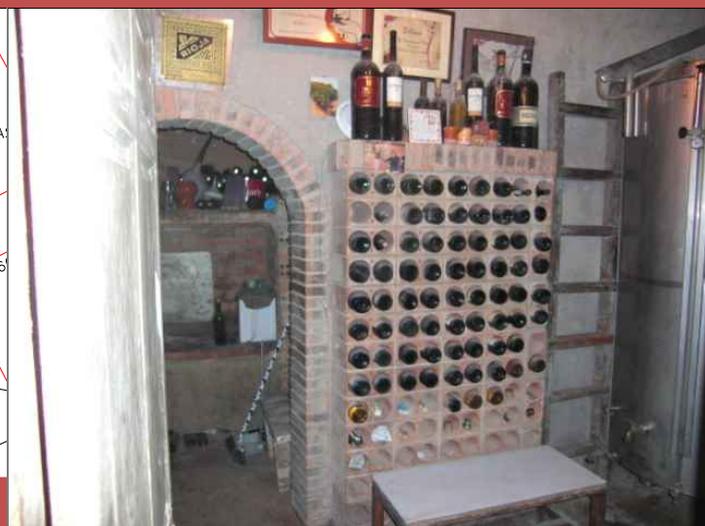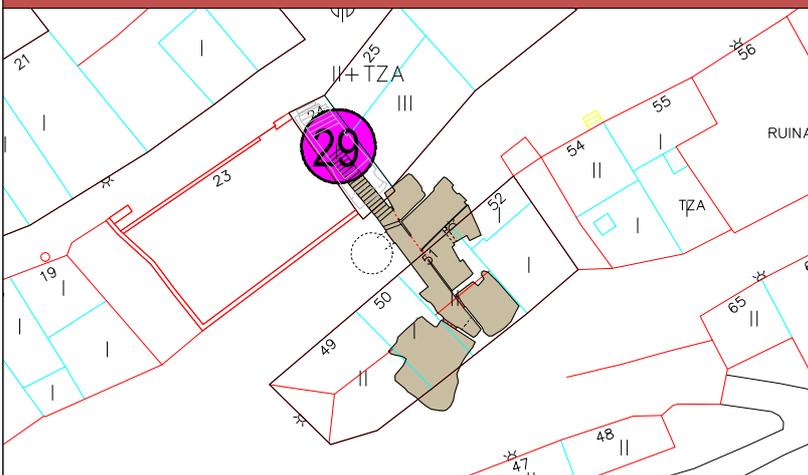

E:1/500


PLANTA CALADO

CUERPO EXTERIOR - BOCA DE ACCESO	9.52	CALADO N°	29
SUPERFICIE CONSTRUIDA m2		RECUEVA N°	3

USOS			
Bodega	<input type="checkbox"/>	Merendero	<input type="checkbox"/>
Otros	<input checked="" type="checkbox"/>	En desuso	<input type="checkbox"/>


**TIPOLOGIA EDIFICACION INTERIOR**

<b>PUERTA DE ACCESO PRINCIPAL</b>		<b>ESTADO DE CONSERVACION</b>	
Sin aperturas	<input type="checkbox"/>	Bueno	<input checked="" type="checkbox"/>
Con aperturas <50%	<input type="checkbox"/>	Con humedades y desprendimientos	<input type="checkbox"/>
Con aperturas >50%	<input checked="" type="checkbox"/>	Con desprendimientos	<input type="checkbox"/>
<b>VENTILACIONES EN RECUEVA Y ESTADO DE CONSERVACION</b>		<b>REFUERZOS EXISTENTES</b>	
Bueno	<input checked="" type="checkbox"/>	Si	<input type="checkbox"/>
Con humedades y desprendimientos	<input type="checkbox"/>	No	<input checked="" type="checkbox"/>
Con desprendimientos	<input type="checkbox"/>	<b>DEPOSITO</b>	
<b>RECOGIDAS DE AGUAS DE ESCORRENTIA</b>		Si	<input type="checkbox"/>
Si	<input type="checkbox"/>	No	<input checked="" type="checkbox"/>
No	<input checked="" type="checkbox"/>		

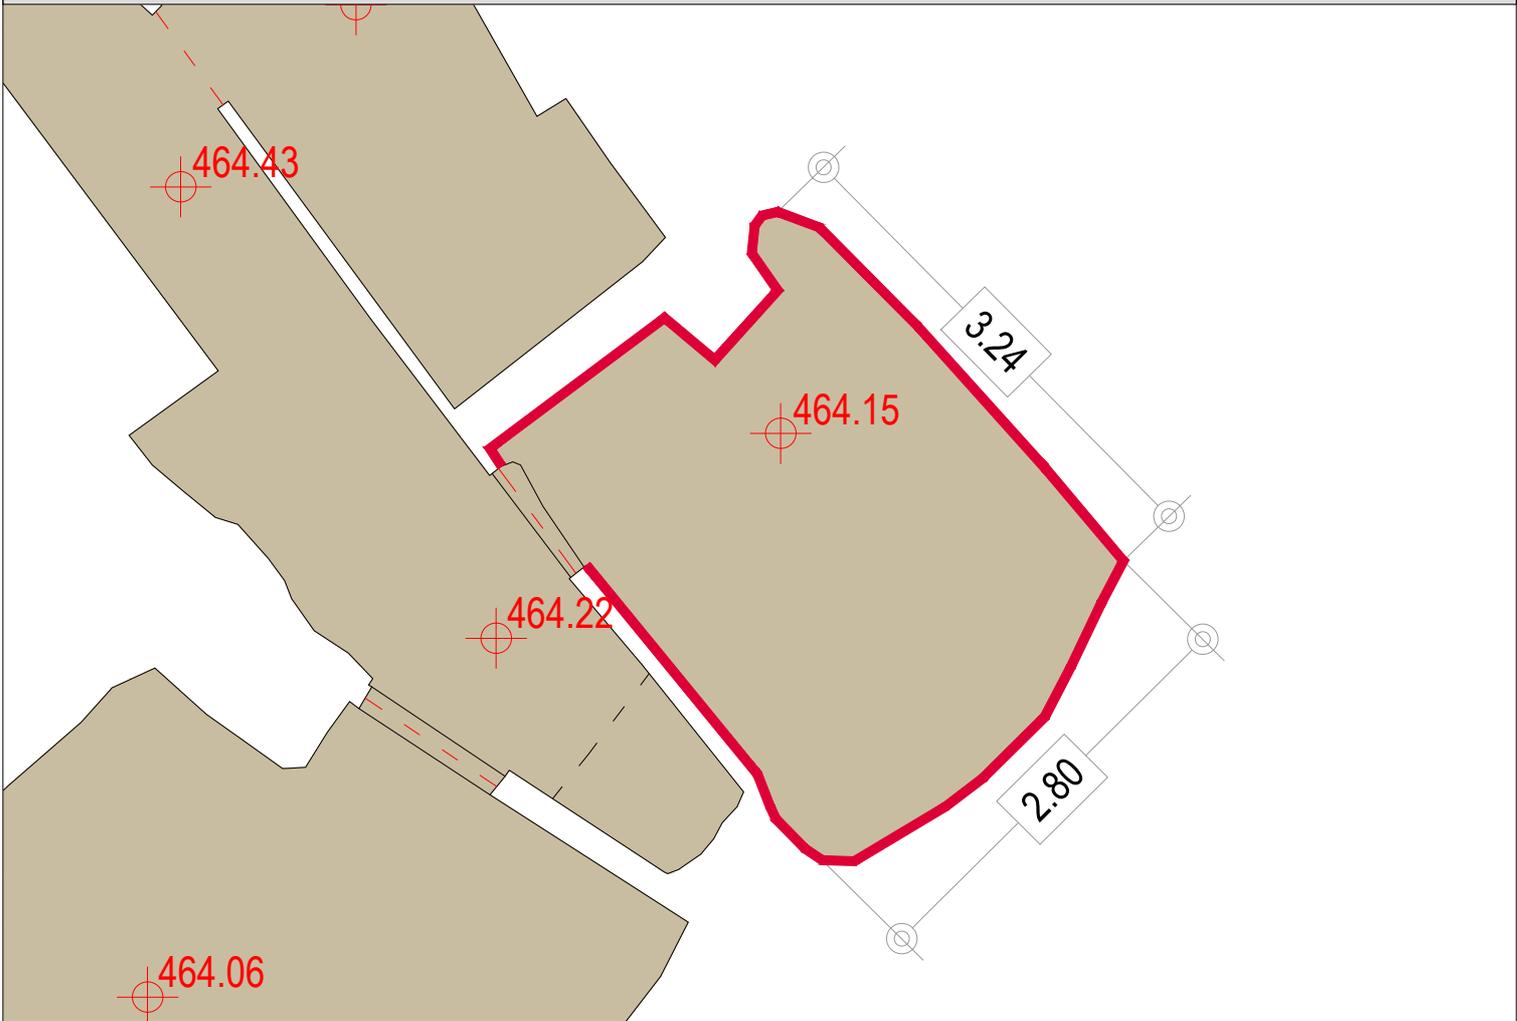

E:1/50

PLANTA

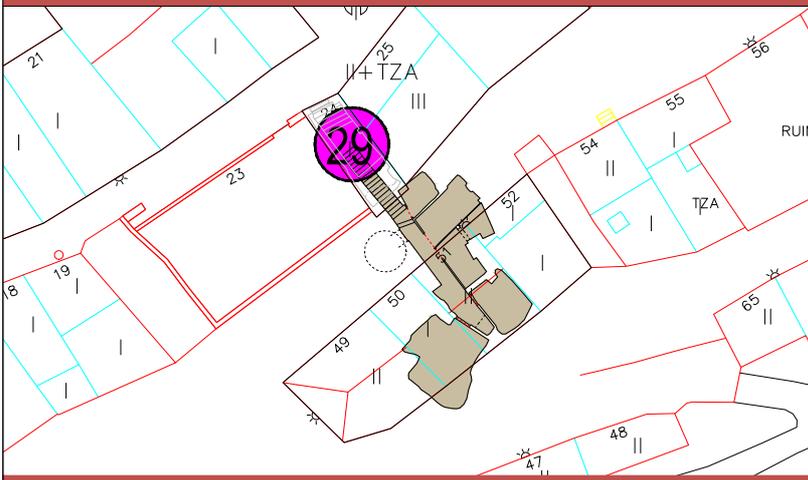


E:1/500

PLANTA CALADO

CUERPO EXTERIOR - BOCA DE ACCESO	9.45	CALADO N°	29
SUPERFICIE CONSTRUIDA m <sup>2</sup>		RECUEVA N°	4



USOS			
Bodega	<input type="checkbox"/>	Merendero	<input checked="" type="checkbox"/>
Otros	<input type="checkbox"/>	En desuso	<input type="checkbox"/>

TIPOLOGIA EDIFICACION INTERIOR			
PUERTA DE ACCESO PRINCIPAL		ESTADO DE CONSERVACION	
Sin aperturas	<input type="checkbox"/>	Bueno	<input checked="" type="checkbox"/>
Con aperturas <50%	<input type="checkbox"/>	Con humedades y desprendimientos	<input type="checkbox"/>
Con aperturas >50%	<input checked="" type="checkbox"/>	Con desprendimientos	<input type="checkbox"/>
VENTILACIONES EN RECUEVA Y ESTADO DE CONSERVACION		REFUERZOS EXISTENTES	
Bueno	<input checked="" type="checkbox"/>	Si	<input type="checkbox"/>
Con humedades y desprendimientos	<input type="checkbox"/>	No	<input checked="" type="checkbox"/>
Con desprendimientos	<input type="checkbox"/>	DEPOSITO	
RECOGIDAS DE AGUAS DE ESCORRENTIA		Si	<input type="checkbox"/>
Si	<input type="checkbox"/>	No	<input checked="" type="checkbox"/>
No	<input checked="" type="checkbox"/>		

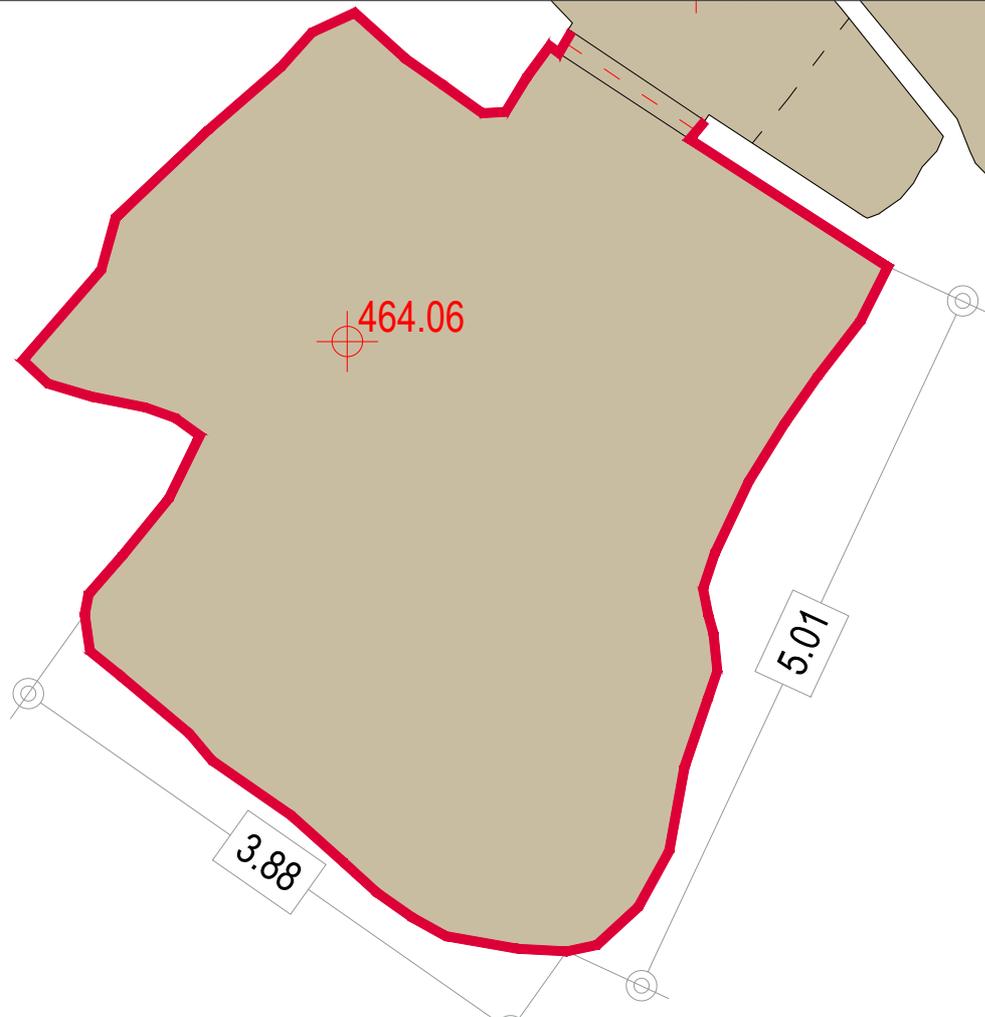

E:1/50

PLANTA

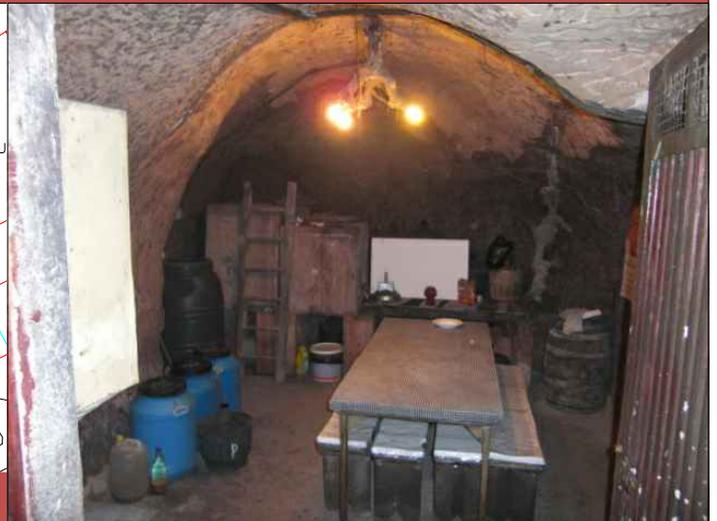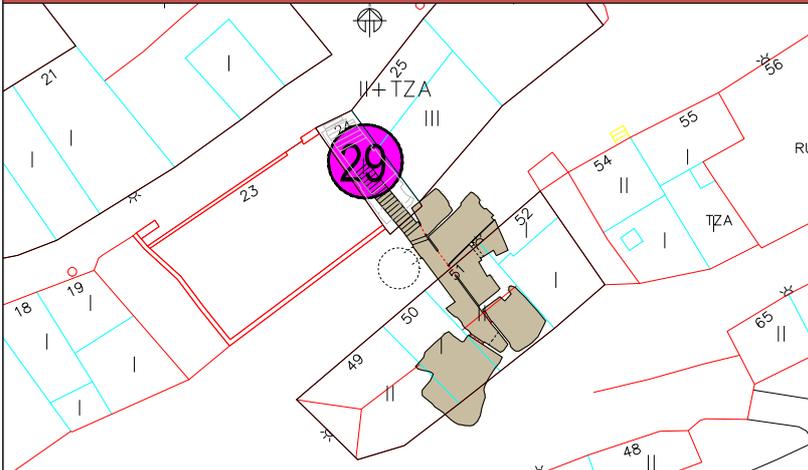


E:1/500

PLANTA CALADO


CUERPO EXTERIOR - BOCA DE ACCESO		CALADO N°	29
SUPERFICIE CONSTRUIDA m2	21,46	RECUEVA N°	5

USOS			
Bodega	<input type="checkbox"/>	Merendero	<input checked="" type="checkbox"/>
Otros	<input type="checkbox"/>	En desuso	<input type="checkbox"/>

<b>TIPOLOGIA EDIFICACION INTERIOR</b>			
PUERTA DE ACCESO PRINCIPAL		ESTADO DE CONSERVACION	
Sin aperturas	<input type="checkbox"/>	Bueno	<input checked="" type="checkbox"/>
Con aperturas <50%	<input type="checkbox"/>	Con humedades y desprendimientos	<input type="checkbox"/>
Con aperturas >50%	<input checked="" type="checkbox"/>	Con desprendimientos	<input type="checkbox"/>
VENTILACIONES EN RECUEVA Y ESTADO DE CONSERVACION		REFUERZOS EXISTENTES	
Bueno	<input checked="" type="checkbox"/>	Si	<input type="checkbox"/>
Con humedades y desprendimientos	<input type="checkbox"/>	No	<input checked="" type="checkbox"/>
Con desprendimientos	<input type="checkbox"/>	DEPOSITO	
RECOGIDAS DE AGUAS DE ESCORRENTIA		Si	<input type="checkbox"/>
Si	<input type="checkbox"/>	No	<input checked="" type="checkbox"/>
No	<input checked="" type="checkbox"/>		

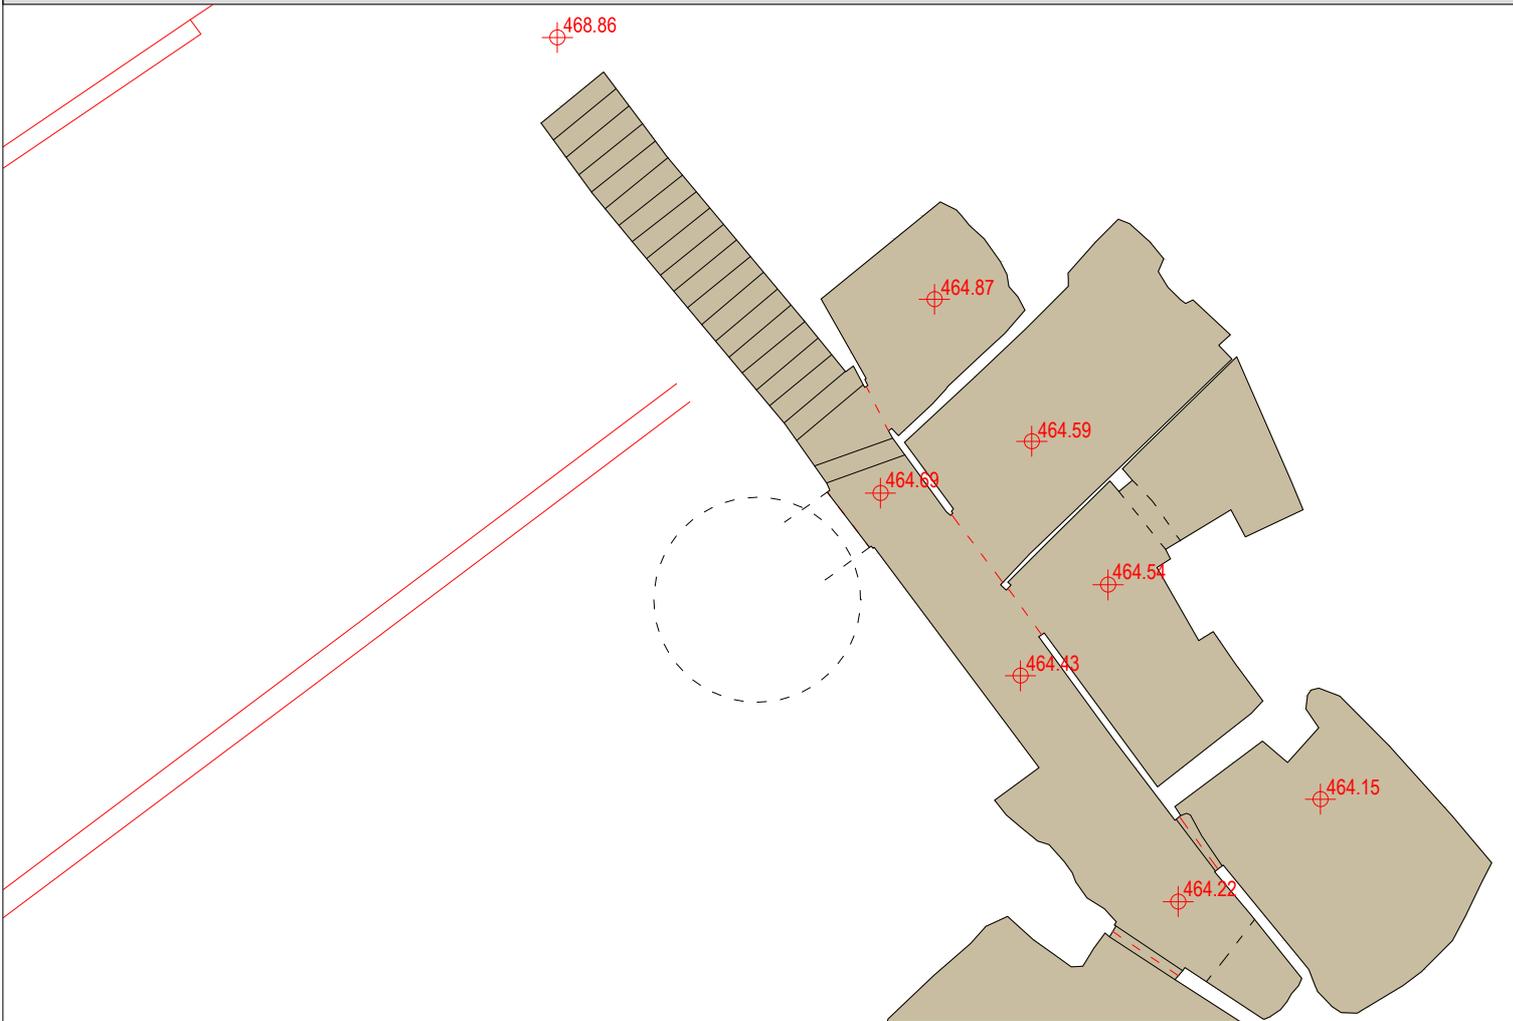

E:1/100 PLANTA

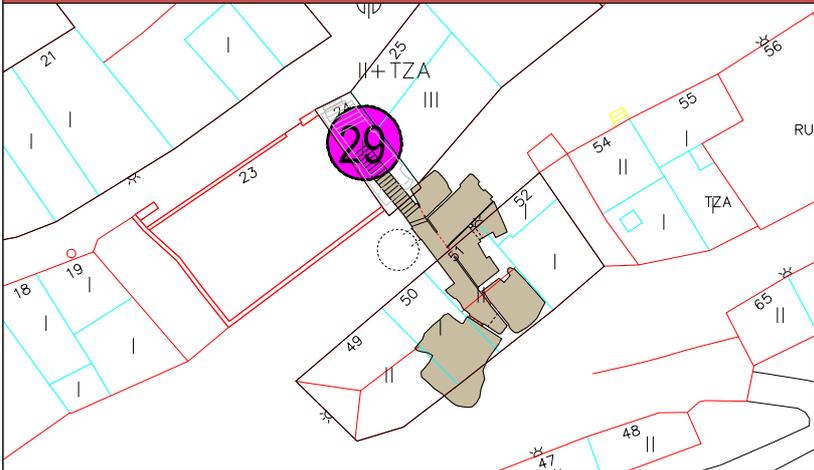

E:1/500 PLANTA CALADO

CUERPO EXTERIOR - BOCA DE ACCESO		CALADO N°	29
SUPERFICIE CONSTRUIDA m2		RECUEVA N°	6

<b>USOS</b>			
Bodega	<input type="checkbox"/>	Merendero	<input type="checkbox"/>
Otros	<input type="checkbox"/>	En desuso	<input checked="" type="checkbox"/>

**TIPOLOGIA EDIFICACION INTERIOR**

<b>PUERTA DE ACCESO PRINCIPAL</b>	
Sin aperturas	<input checked="" type="checkbox"/>
Con aperturas <50%	<input type="checkbox"/>
Con aperturas >50%	<input type="checkbox"/>
<b>VENTILACIONES EN RECUEVA Y ESTADO DE CONSERVACION</b>	
Buena	<input type="checkbox"/>
Con humedades y desprendimientos	<input type="checkbox"/>
Con desprendimientos	<input checked="" type="checkbox"/>
<b>RECOGIDAS DE AGUAS DE ESCORRENTIA</b>	
Si	<input type="checkbox"/>
No	<input checked="" type="checkbox"/>

<b>ESTADO DE CONSERVACION</b>	
Buena	<input type="checkbox"/>
Con humedades y desprendimientos	<input type="checkbox"/>
Con desprendimientos	<input checked="" type="checkbox"/>
<b>REFUERZOS EXISTENTES</b>	
Si	<input type="checkbox"/>
No	<input checked="" type="checkbox"/>
<b>DEPOSITO</b>	
Si	<input type="checkbox"/>
No	<input checked="" type="checkbox"/>