


E:1/200

PLANTA BAJA

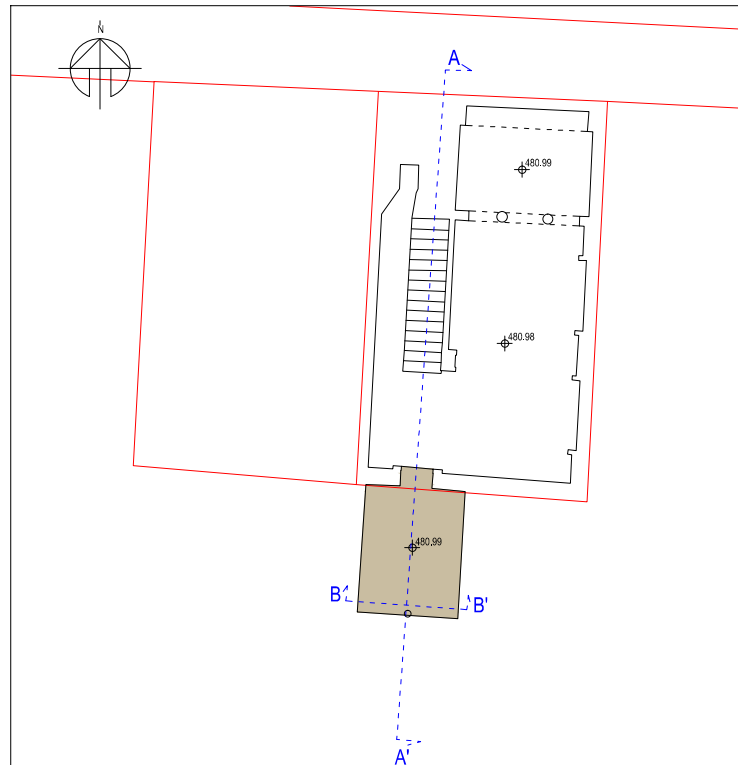

E:1/200

PLANTA BAJO RASANTE




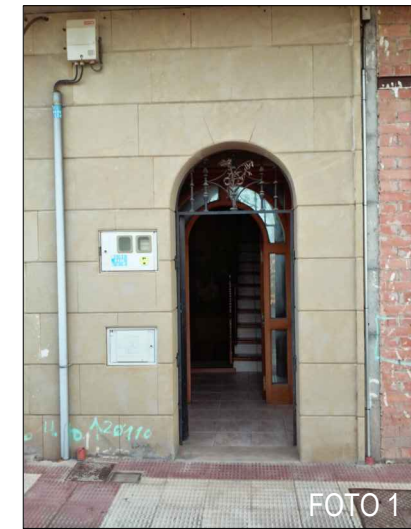


FOTO 1

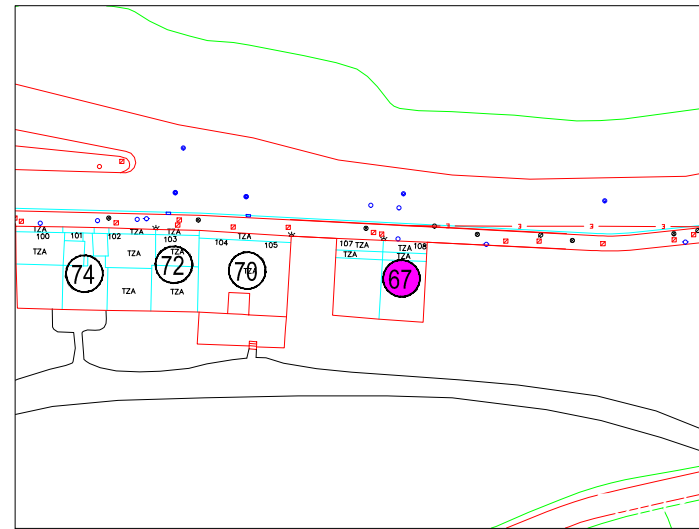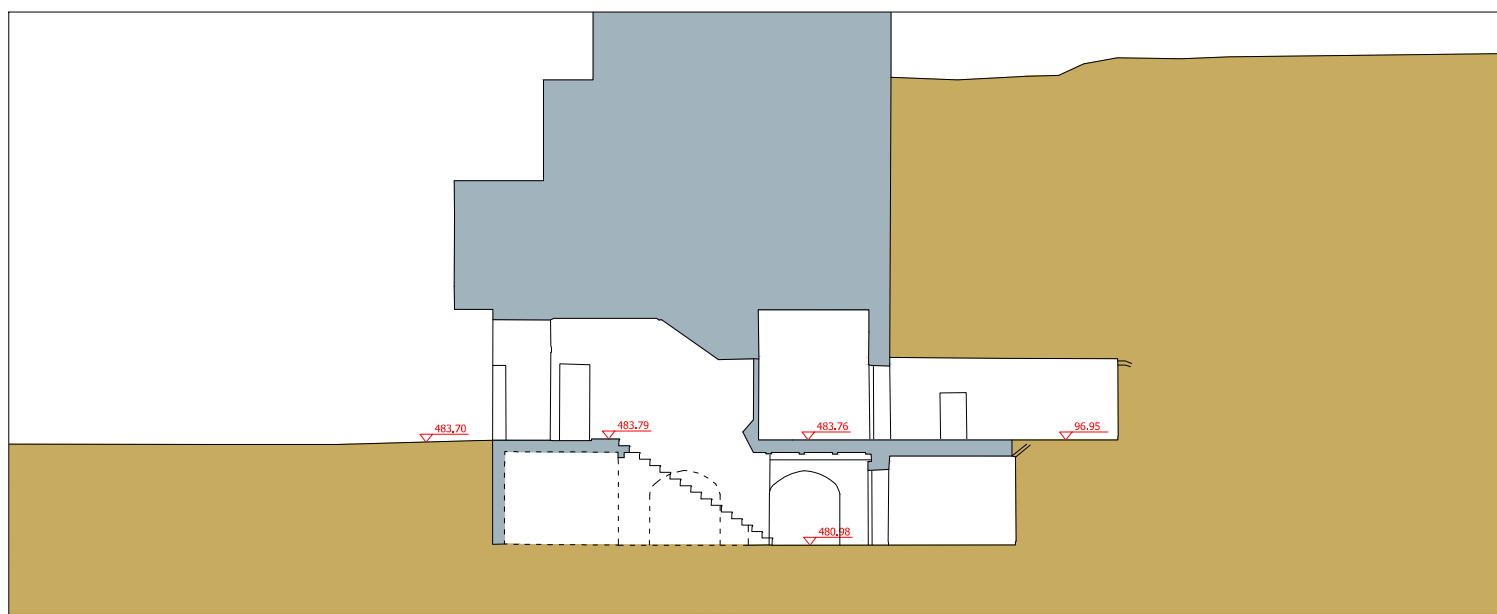

E:1/200

SECCION LONGITUDINAL A-A'

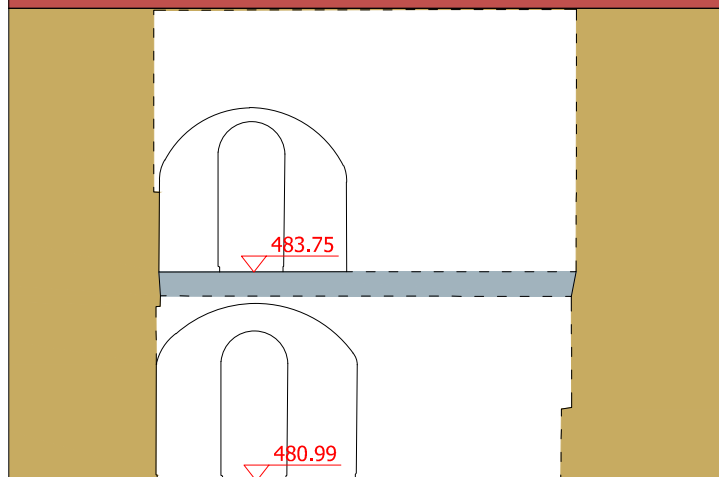

E:1/100

SECCION TRANSVERSAL B-B'



E:1/1000

PLANTA+ORTOFOTO

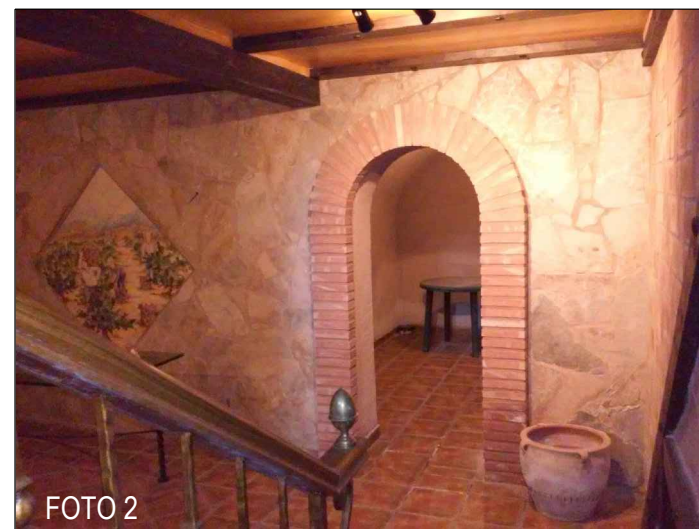


FOTO 2

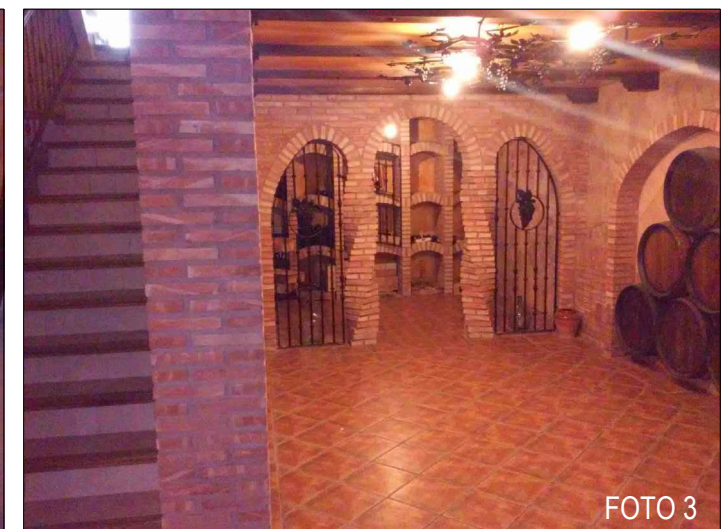


FOTO 3

CUERPO EXTERIOR - BOCA DE ACCESO		CALADO N°	67
SUPERFICIE CONSTRUIDA m2	24.80	NUMERO DE RECUEVAS	0

USOS			
Bodega	<input type="checkbox"/>	Merendero	<input checked="" type="checkbox"/>
Vivienda	<input checked="" type="checkbox"/>	Otros	<input type="checkbox"/>
En desuso	<input type="checkbox"/>		

TIPOLOGIA EDIFICACION EXTERIOR	
ALTURA	
Planta Baja	<input type="checkbox"/>
Planta Baja + 1	<input type="checkbox"/>
Planta Baja + 2	<input type="checkbox"/>
Planta Baja + 3	<input checked="" type="checkbox"/>
ESTADO DE CONSERVACION	
CUBIERTA	
Buen estado de conservación	<input checked="" type="checkbox"/>
Regular estado de conservación sin goteras	<input type="checkbox"/>
Mal estado de conservación con goteras	<input type="checkbox"/>
FACHADAS	
Buen estado de conservación	<input checked="" type="checkbox"/>
Regular estado de conservación sin fisuras	<input type="checkbox"/>
Regular estado de conservación con fisuras	<input type="checkbox"/>
Mal estado de conservación con fisuras	<input type="checkbox"/>
CARPINTERIAS	
Buen estado de conservación	<input checked="" type="checkbox"/>
Regular estado de conservación sin roturas	<input type="checkbox"/>
Regular estado de conservación con roturas	<input type="checkbox"/>
Mal estado de conservación con roturas	<input type="checkbox"/>
MATERIALES	
CUBIERTA	
Teja Cerámica	<input type="checkbox"/>
Uralita	<input type="checkbox"/>
Chapa/Panel Sandwich	<input type="checkbox"/>
Hormigón	<input checked="" type="checkbox"/>
FACHADAS	
Ladrillo	<input checked="" type="checkbox"/>
Piedra	<input checked="" type="checkbox"/>
Revoco	<input type="checkbox"/>
Otros	<input type="checkbox"/>
CARPINTERIAS	
Madera	<input checked="" type="checkbox"/>
Aluminio	<input type="checkbox"/>
Cerrajería	<input checked="" type="checkbox"/>
Otros	<input type="checkbox"/>
COLOR	
Entonado con el entorno	<input checked="" type="checkbox"/>
Colorido que destaca	<input type="checkbox"/>

TIPOLOGIA EDIFICACION INTERIOR	
PUERTA DE ACCESO PRINCIPAL	
Sin aperturas	<input type="checkbox"/>
Con aperturas < 50%	<input type="checkbox"/>
Con aperturas > 50%	<input checked="" type="checkbox"/>
VENTILACIONES EN PASILLO Y ESTADO DE CONSERVACION	
Bueno	<input checked="" type="checkbox"/>
Con humedades y desprendimientos	<input type="checkbox"/>
Con desprendimientos	<input type="checkbox"/>
PASILLO COMUN / ESTADO DE CONSERVACION	
Bueno	<input checked="" type="checkbox"/>
Con humedades y desprendimientos	<input type="checkbox"/>
Con desprendimientos	<input type="checkbox"/>
REFUERZOS EXISTENTES	
Si	<input type="checkbox"/>
No	<input checked="" type="checkbox"/>