



E:1/150 PLANTA

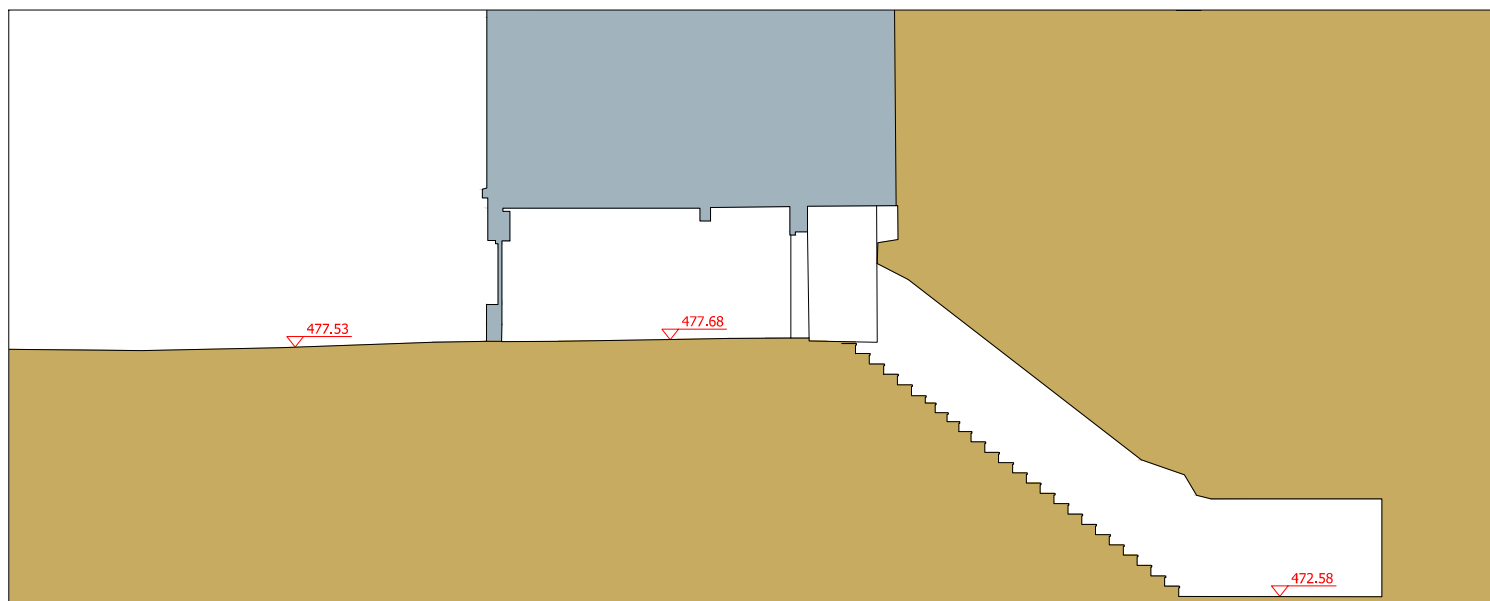

E:1/150 SECCION LONGITUDINAL A-A'

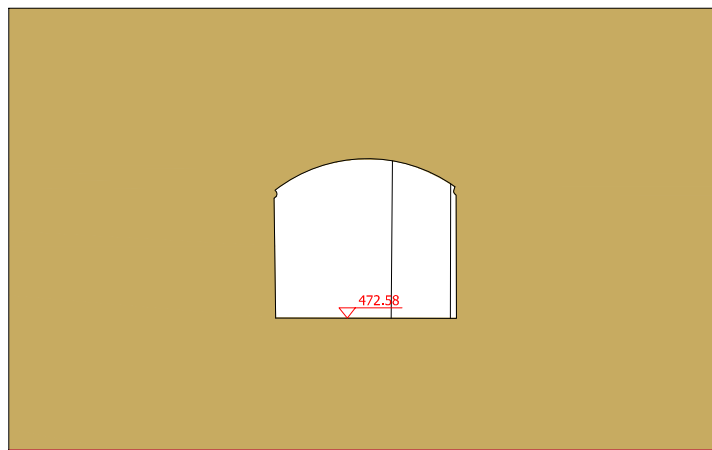

E:1/100 SECCION TRANSVERSAL B-B'



E:1/1000 PLANTA+ORTOFOTO

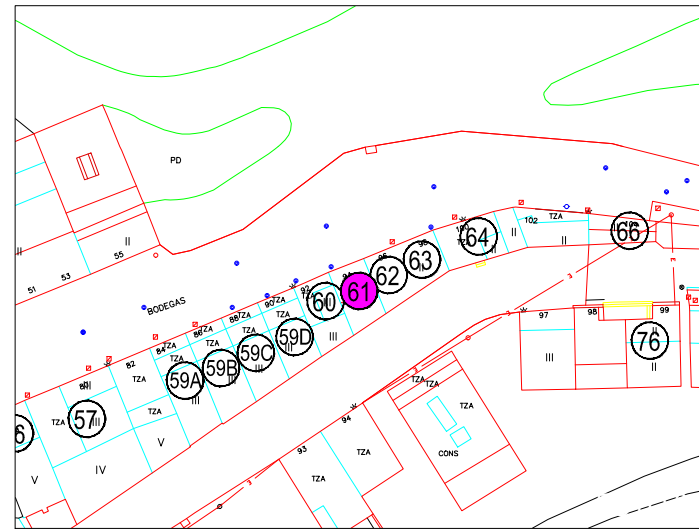


FOTO 2



FOTO 1



FOTO 3

CUERPO EXTERIOR - BOCA DE ACCESO		CALADO N°	61
SUPERFICIE CONSTRUIDA m2	13,48	NUMERO DE RECUEVAS	0
USOS			
Bodega	<input type="checkbox"/>	Merendero	<input checked="" type="checkbox"/>
Vivienda	<input checked="" type="checkbox"/>	Otros	<input type="checkbox"/>
En desuso	<input type="checkbox"/>		
TIPOLOGIA EDIFICACION EXTERIOR			
ALTURA		MATERIALES	
Planta Baja	<input type="checkbox"/>	CUBIERTA	
Planta Baja + 1	<input type="checkbox"/>	Teja Cerámica	<input checked="" type="checkbox"/>
Planta Baja + 2	<input checked="" type="checkbox"/>	Uralita	<input type="checkbox"/>
Planta Baja + 3	<input type="checkbox"/>	Chapa/Panel Sandwich	<input type="checkbox"/>
ESTADO DE CONSERVACION		FACHADAS	
CUBIERTA		Ladrillo	<input checked="" type="checkbox"/>
Buen estado de conservación	<input checked="" type="checkbox"/>	Piedra	<input type="checkbox"/>
Regular estado de conservación sin goteras	<input type="checkbox"/>	Revoco	<input checked="" type="checkbox"/>
Mal estado de conservación con goteras	<input type="checkbox"/>	Otros	<input type="checkbox"/>
FACHADAS		CARPINTERIAS	
Buen estado de conservación	<input checked="" type="checkbox"/>	Madera	<input checked="" type="checkbox"/>
Regular estado de conservación sin fisuras	<input type="checkbox"/>	Aluminio	<input type="checkbox"/>
Regular estado de conservación con fisuras	<input type="checkbox"/>	Cerrajería	<input type="checkbox"/>
Mal estado de conservación con fisuras	<input type="checkbox"/>	Otros	<input type="checkbox"/>
CARPINTERIAS		COLOR	
Buen estado de conservación	<input checked="" type="checkbox"/>	Entonado con el entorno	<input checked="" type="checkbox"/>
Regular estado de conservación sin roturas	<input type="checkbox"/>	Colorido que destaca	<input type="checkbox"/>
Regular estado de conservación con roturas	<input type="checkbox"/>		
Mal estado de conservación con roturas	<input type="checkbox"/>		
TIPOLOGIA EDIFICACION INTERIOR			
PUERTA DE ACCESO PRINCIPAL		PASILLO COMUN / ESTADO DE CONSERVACION	
Sin aperturas	<input type="checkbox"/>	Bueno	<input checked="" type="checkbox"/>
Con aperturas < 50%	<input type="checkbox"/>	Con humedades y desprendimientos	<input type="checkbox"/>
Con aperturas > 50%	<input checked="" type="checkbox"/>	Con desprendimientos	<input type="checkbox"/>
VENTILACIONES EN PASILLO Y ESTADO DE CONSERVACION		REFUERZOS EXISTENTES	
Bueno	<input checked="" type="checkbox"/>	Si	<input type="checkbox"/>
Con humedades y desprendimientos	<input type="checkbox"/>	No	<input checked="" type="checkbox"/>
Con desprendimientos	<input type="checkbox"/>		